



ΕΦΗΜΕΡΙΣ ΤΗΣ ΚΥΒΕΡΝΗΣΕΩΣ

ΤΗΣ ΕΛΛΗΝΙΚΗΣ ΔΗΜΟΚΡΑΤΙΑΣ

ΤΕΥΧΟΣ ΤΕΤΑΡΤΟ **Αρ. Φύλλου 969**

31 Δεκεμβρίου 1999

ΠΕΡΙΕΧΟΜΕΝΑ

ΑΠΟΦΑΣΕΙΣ

ΑΝΑΚΟΙΝΩΣΕΙΣ

ΑΠΟΦΑΣΕΙΣ

Αριθ. 4381 (1)

Κήρυξη ως αναδασωτέας εκτάσεως - 0,054 στρεμμάτων - στη θέση «Κουταλά» του Δήμου Βύρωνα, του Νομού Αττικής.

Ο ΓΕΝΙΚΟΣ ΓΡΑΜΜΑΤΕΑΣ ΠΕΡΙΦΕΡΕΙΑΣ ΑΤΤΙΚΗΣ

Έχοντας υπόψη:

1. Τις διατάξεις του Ν. 3200/55 «Περί Διοικητικής Αποκεντρώσεως», όπως αυτές τροποποιήθηκαν μεταγενέστερα.
2. Τις διατάξεις του Ν. 2503/1997 «Διοίκηση, Οργάνωση, Στελέχωση της Περιφέρειας κ.λ.π».
3. Τις διατάξεις της παρ. 3 του άρθρου 117 του Συντάγματος της Χώρας.
4. Τις διατάξεις του Ν. 998/79 «Περί προστασίας των Δασών και των Δασικών εν γένει εκτάσεων της Χώρας» και ειδικότερα:

α) Του άρθρου 41 παρ. 1

β) Του άρθρου 38 παρ. 1

5. Τις διαταγές του Υπουργείου Γεωργίας:

α) 160417/1180/8-7-80 «Περί οδηγιών για τις αναδασωτέες εκτάσεις».

β) 182447/3049/24-9-1980

6. Την αριθ. 6810/27-9-1999 πρόταση του Δασαρχείου Πεντέλης σχετικά με την κήρυξη ως αναδασωτέας, της αναφερομένης στο θέμα εκτάσεως, αποφασίζουμε:

Κηρύσσουμε αναδασωτέα, ώστε να αποκλεισθεί η διάθεσή της για άλλο προορισμό, τη δημόσια δασική έκταση (δάσος), εμβαδού πενήντα τεσσάρων χιλιοστών του στρέμματος (0,054), στη θέση «Κουταλά» περιφερείας Δήμου Βύρωνα, Ν. Αττικής, με σκοπό τη διατήρηση του χαρακτήρα του δάσους και την επαναδημιουργία της δασικής βλάστησης η οποία, αποτελούμενη από χ. πεύκη, καταστράφηκε κατά μήνα Φεβρουάριο 1999, με παράνομη εκχέρσωση και με την αυθαίρετη κατασκευή βάσης από μπετόν, διαστάσεων 7,20μ Χ 7,5μ και την τοποθέτηση λυόμενης κατασκευής διαστάσεων 3,8μ Χ 4,5μ.

Η ανωτέρω έκταση προσδιορίζεται από τα στοιχεία: Α-Β-Γ-Δ-Α όπως φαίνονται στο συνημμένο διάγραμμα το οποίο αποτελεί αναπόσπαστο μέρος της απόφασης αυτής και έχει όρια:


Ανατολικά: Με δημόσιο πευκοδάσος
Δυτικά: Με αγροδασικό δρόμο
Βόρεια: Με δημόσιο πευκοδάσος
Νότια: Ομοίως ως άνω


Η απόφαση αυτή να δημοσιευθεί στην Εφημερίδα της Κυβερνήσεως.

Αγ. Παρασκευή, 8 Δεκεμβρίου 1999

Ο Γενικός Γραμματέας Περιφέρειας
ΠΑΝΑΓΙΩΤΗΣ ΧΑΜΑΚΙΩΤΗΣ

ΤΟΠΟΓΡΑΦΙΚΟ ΔΙΑΓΡΑΜΜΑ

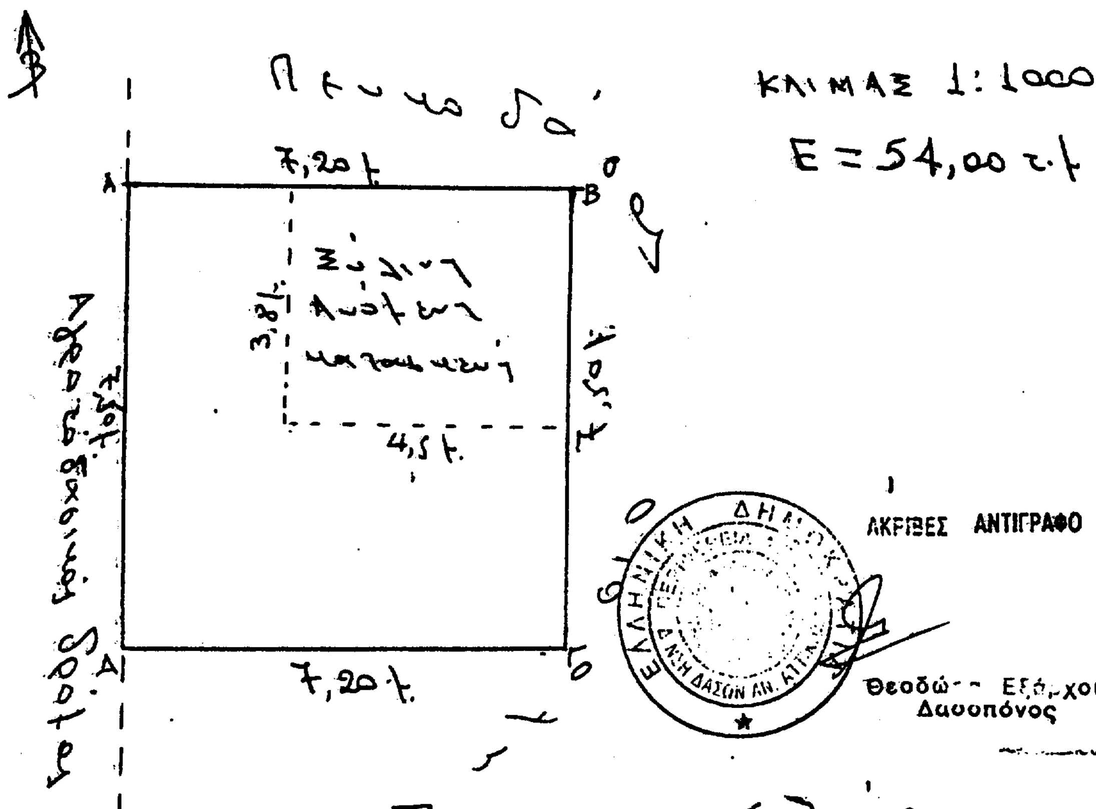

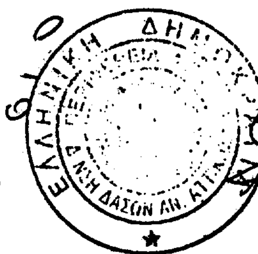


ΑΚΡΙΒΕΣ ΑΝΤΙΓΡΑΦΟ

Θεοδώ-- Εξάρχου
Δασοπόνος

ΠΡΟΣΑΡΤΑΤΑΙ
Εις το υπ' αριθ. 6810/99
Έγγραφο του Δασαρχείου Πεντέλης
Ιέρακας 27-9-99
Ο
Δασάρχης

Δασολόγος

ΠΡΟΣΑΡΤΑΤΑΙ
Στην αριθ. 4381/8-12-1999
απόφασή μας
Αγ. Παρασκευή 8-12-1999
Ο Γεν. Γραμματέας
Περιφέρειας Αττικής
ΤΥ
ΠΑΝΑΓΙΩΤΗΣ ΧΑΜΑΚΙΩΤΗΣ

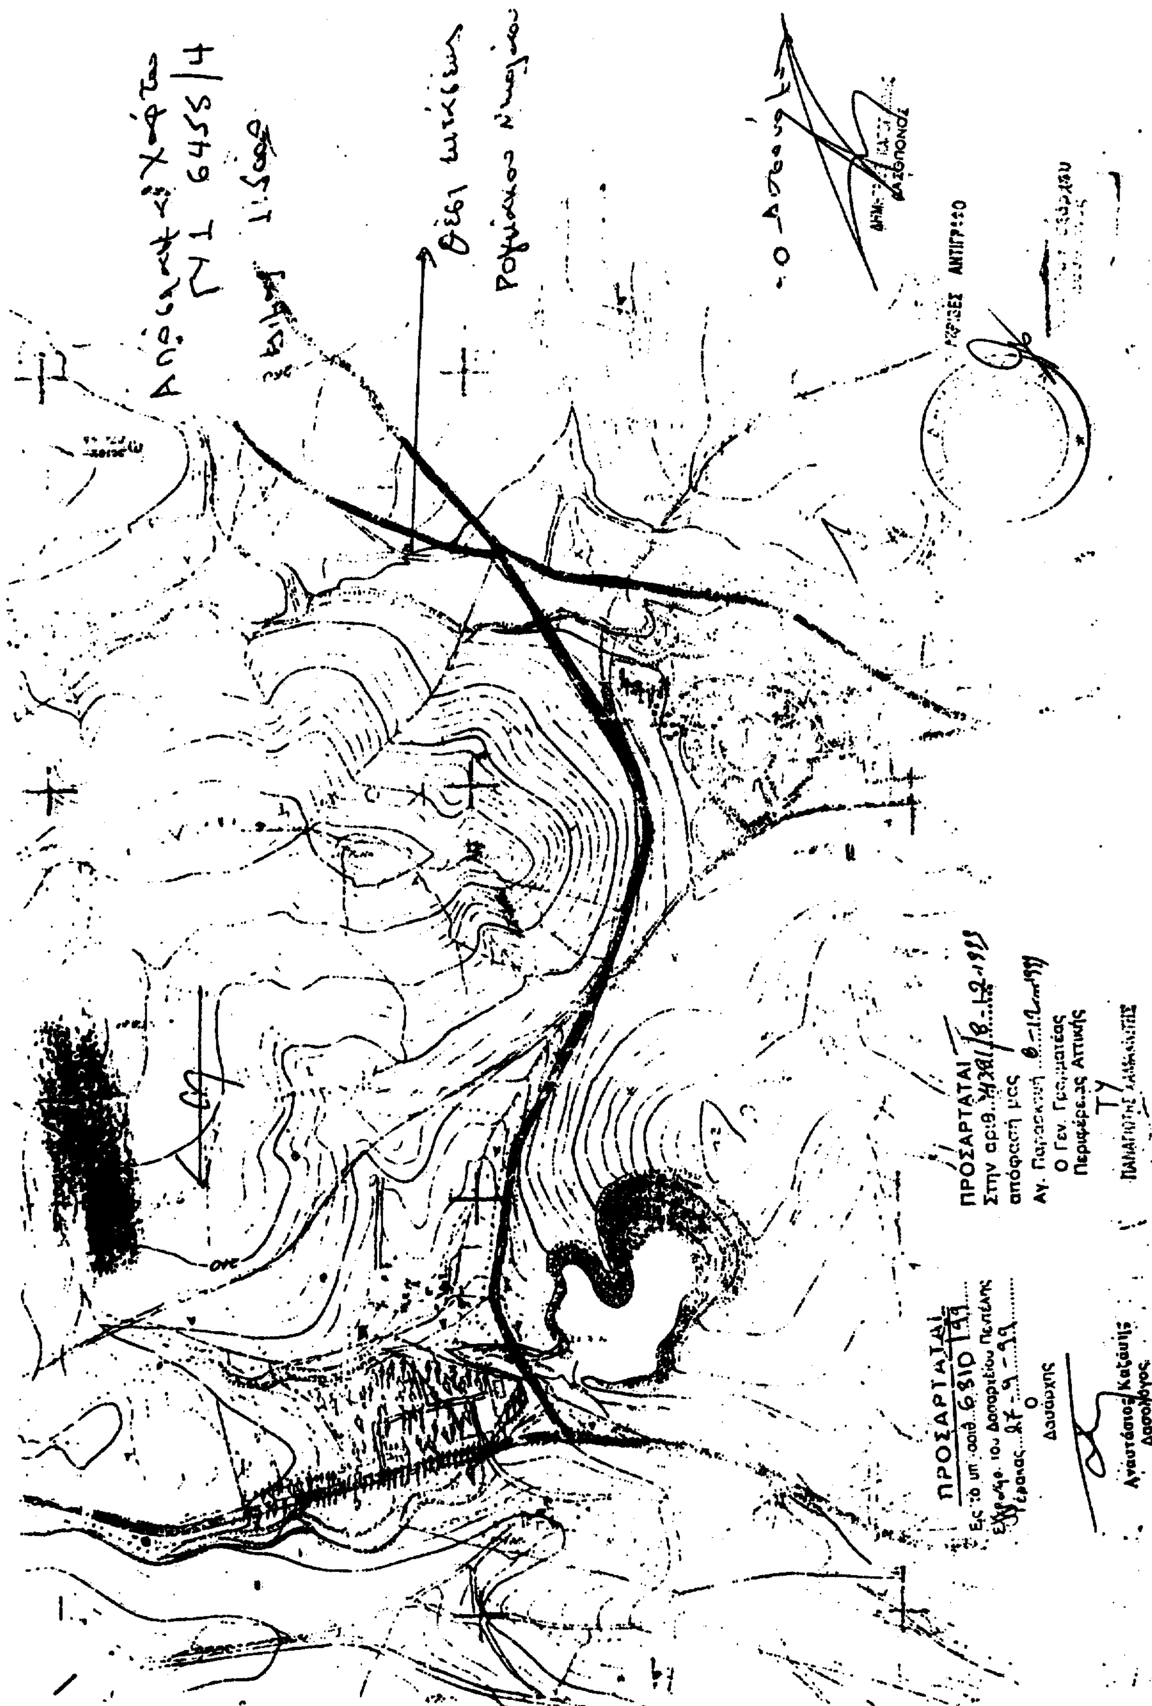
ΠΡΟΣΑΡΤΑΤΑΙ
Στην αριθ. απόφασή μας
Αγ. Παρασκευή
Ο Γεν. Γραμματέας
Περιφέρειας Αττικής
ΠΡΟΣΑΡΤΑΤΑΙ
Ο
Δασάρχης
Αναστάσιος Καζάνης
Δασολόγος

Αριθ. 4994 (2)

Κήρυξη ως αναδασωτέας εκτάσεως - 2,000 στρεμμάτων - στη θέση «Πυροβολείο» του Δήμου Αχαρνών, του Νομού Αττικής.

Ο ΓΕΝΙΚΟΣ ΓΡΑΜΜΑΤΕΑΣ ΠΕΡΙΦΕΡΕΙΑΣ ΑΤΤΙΚΗΣ

Έχοντας υπόψη:

1. Τις διατάξεις του Ν. 3200/55 «Περί Διοικητικής Αποκεντρώσεως», όπως αυτές τροποποιήθηκαν μεταγενέστερα, με το ΝΔ 532/70
2. Τις διατάξεις του Ν. 2503/1997 «Διοίκηση, Οργάνωση, Στελέχωση της Περιφέρειας κ.λ.π».
3. Τις διατάξεις της παρ. 3 του άρθρου 117 του Συντάγματος της Χώρας.
4. Τις διατάξεις του Ν. 998/79 «Περί προστασίας των Δασών και των Δασικών εν γένει εκτάσεων της Χώρας» και ειδικότερα:
α) Του άρθρου 41 παρ. 1
β) Του άρθρου 38 παρ. 1
5. Τις διαταγές του Υπουργείου Γεωργίας:
α) 160417/1180/8-7-80 «Περί οδηγιών για τις αναδασωτέες εκτάσεις».
β) 182447/3049/24-9-1980
6. Την αριθ. 6247/12-11-1999 πρόταση του Δασαρχείου Πάρνηθας σχετικά με την κήρυξη ως αναδασωτέας, της αναφερομένης στο θέμα εκτάσεως, αποφασίζουμε:

Κηρύσσουμε αναδασωτέα, ώστε να αποκλεισθεί η διάθεσή της για άλλο προορισμό, τη δημόσια δασική έκταση, εμβαδού δύο στρεμμάτων (2,000), στη θέση «Πυροβολείο» περιφερείας Δήμου Αχαρνών, Ν. Αττικής, με σκοπό τη διατήρηση του χαρακτήρα της δασικής έκτασης και την επαναδημιουργία της δασικής βλάστησης η οποία, αποτελούμενη από κουμαριές, πουρνάρια, κυπαρίσσια, πεύκα και σχίνα νεαρής ηλικίας, καταστράφηκε στις 18 Ιουλίου 1999 εξ αιτίας πυρκαϊάς. Η ανωτέρω έκταση προσδιορίζεται από τα στοιχεία: Α-Β-Γ-Δ-Α όπως φαίνονται στο συνημμένο διάγραμμα το οποίο αποτελεί αναπόσπαστο μέρος της απόφασης αυτής και έχει όρια:

Ανατολικά: Με δημόσια δασική έκταση
Δυτικά: Με δημόσια δασική έκταση
Βόρεια: Μη δασική έκταση
Νότια: Με δημόσια δασική έκταση

Η απόφαση αυτή να δημοσιευθεί στην Εφημερίδα της Κυβερνήσεως.

Αγ. Παρασκευή, 29 Νοεμβρίου 1999

Ο Γενικός Γραμματέας Περιφέρειας
ΠΑΝΑΓΙΩΤΗΣ ΧΑΜΑΚΙΩΤΗΣ

Αριθ. 3033 (3)

Κήρυξη αναδασωτέας έκτασης στη θέση «Ακωνιά» περιφέρειας Δημ. Δια/τος Αγίας Μαρίνας - Τριταίας.

Ο ΓΕΝΙΚΟΣ ΓΡΑΜΜΑΤΕΑΣ
ΠΕΡΙΦΕΡΕΙΑΣ ΔΥΤΙΚΗΣ ΕΛΛΑΔΑΣ

Έχοντας υπόψη:

1. Το άρθρο 117 παρ.3 του Συντάγματος της χώρας.
2. Τις διατάξεις του Ν.2503/97 «Διοίκηση, οργάνωση, στελέχωση της Περιφέρειας
3. Την αριθ. 186 Γ.Γ./30.6.1998 απόφαση Π.Δ.Ε. Άσκηση αρμοδιοτήτων Γενικού Γραμματέα Περιφέρειας Δυτ. Ελλάδος επί θεμάτων ΔΑΣΙΚΩΝ και μεταβίβαση του δικαιώματος υπογραφής στους προϊσταμένους Υπηρεσιακών Μονάδων της Περιφέρειας».
4. Τις διατάξεις του Ν. 998/1979 «Περί προστασίας των Δασών και των δασικών εκτάσεων» και συγκεκριμένα:
α) Του άρθρου 41 παρ. 1
β) Του άρθρου 38 παρ. 2
γ) Του άρθρου 70 παρ. 3 του Ν. 998/70 όπως συμπληρώθηκε με το Ν. 2040/92 .
5. Τις σχετικές διαταγές του Υπουργείου Γεωργίας.
6. Την αριθ. 5639/15.11.99 πρόταση του Δασαρχείου Πατρών «περί κηρύξεως αναδασωτέας έκτασης δέκα και ημίσεος (10,500) στρεμ. στη θέση «Ακωνιά» Δημοτ. Διαμ/τος Αγίας Μαρίνας - Δήμου Τριταίας.
7. Τη θετική εισήγηση της Διεύθυνσης Δασών Αχαΐας, αποφασίζουμε:

Κηρύσσουμε αναδασωτέα, με σκοπό την αποκατάσταση με φυσική ή τεχνητή αναγέννηση της δασικής βλάστησης που καταστράφηκε από πυρκαγιά που έγινε στις 12.8.1999 και διαπιστώθηκε στις 6.9.1999, τη δημόσια δασική έκταση (δάσος αειφ. πλατυφύλλων) εμβαδού δέκα στρεμ. και πεντακοσίων τετρ. μέτρων (10,500 στρεμ.) στη θέση «Ακωνιά» περιφέρειας Δημ. Δια/τος Αγίας Μαρίνας - Τριταίας και η οποίας προσδιορίζεται από τα στοιχεία Α - Β - Γ - Δ - Ε - Α όπως αυτά φαίνονται στο συνημμένο διάγραμμα, το οποίο αποτελεί αναπόσπαστο μέρος της απόφασης αυτής, και έχει όρια:

Ανατολικά, Δυτικά, Βόρεια, Νότια: Γύρω - γύρω με διάφορους αγρούς.


Η παρούσα ισχύει μετά τη δημοσίευσή της στο χωριό Αγία Μαρίνα - Τριταίας σύμφωνα με το άρθρο 37 του Ν. 3200/55.

Η απόφαση αυτή να δημοσιευθεί στην Εφημερίδα της Κυβερνήσεως.

Πάτρα, 23 Νοεμβρίου 1999

Με εντολή Γενικού Γραμματέα Περιφέρειας
Ο Γενικός Διευθυντής
ΠΑΝΑΓΙΩΤΗΣ ΣΚΟΥΡΑΣ


Δημοτικό διαμέρισμα Αγίας Μαρίνας
Δήμου Τριταίας
Κλίμακα 1:20000
+ : Θέση αναδασωτέας

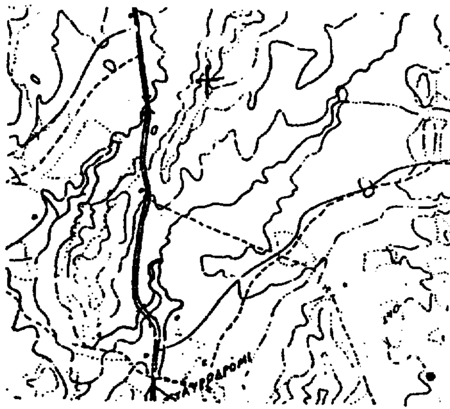


Πάτρα 15-11-99 Πάτρα 15-11-99 Πάτρα

Η Συντάκτρια Ο Δασάρχης ΕΓΚΡΙΝΕΤΑΙ 23-11-1999



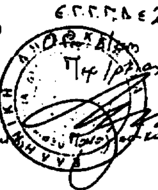

Αλκ. Πόντικα Δασοπόνος Δασολόγος

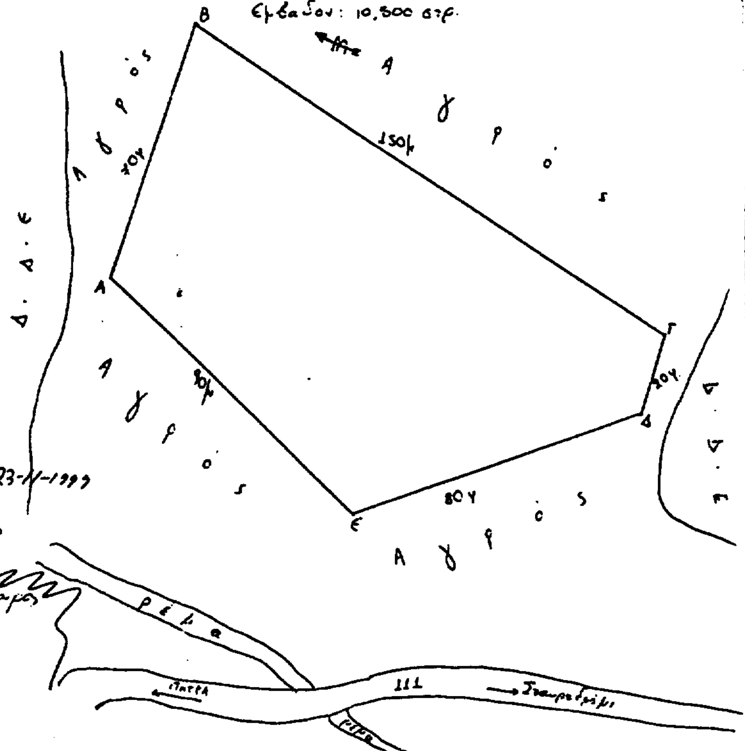

Αριθ. 3617 (4)

Κήρυξη αναδασωτέας έκτασης στρεμ. 91 στη θέση «Μηλιά» Αντιά Κομήτου Κοινότητας Καφηρέως Ν. Ευβοίας.

Ο ΓΕΝΙΚΟΣ ΓΡΑΜΜΑΤΕΑΣ
ΠΕΡΙΦΕΡΕΙΑΣ ΣΤΕΡΕΑΣ ΕΛΛΑΔΟΣ

Έχοντας υπόψη:

1. Τις διατάξεις του Ν. 2503/97 (ΦΕΚ 107Α/97) «Διοίκηση - Οργάνωση - Στελέχωση της Περιφέρειας - Ρύθμιση θεμάτων για την Τοπική Αυτοδιοίκηση και άλλες διατάξεις:

2. Την 6747/29.9.1997 Απόφαση του Γενικού Γραμματέα Περιφέρειας Στερεάς Ελλάδας «Μεταβίβαση αρμοδιοτήτων στους Προϊσταμένους των Δασικών Υπηρεσιών της Περιφέρειας Στερεάς Ελλάδας και της εξουσίας να υπογράφουν με εντολή Γενικού Γραμματέα της Περιφέρειας Στερεάς Ελλάδας».

3. Τις διατάξεις του άρθρου 117 παρ. 3 του Συντάγματος της χώρας.

4. Τις διατάξεις του Ν. 998/79 «περί Προστασίας Δασών κ.λπ.» και ειδικότερα:

α) του άρθ. 41 παρ. 1, β

β) του άρθ. 38 παρ. 1

5. Τις διαταγές του Υπουργείου Γεωργίας:

α) 160417/1180/8.7.1980

β) 182447/3049/24.9.1980

6. Την 3344/2.12.99 αναφορά του Δασαρχείου Αλιβερίου περι κηρύξεως αναδασωτέας έκτασης 91 στρεμ., στη θέση «Μηλιά» Αντιά Κομήτου, Κοινότητας Καφηρέως του Δημοσίου δάσους Κομήτου που κάηκε, αποφασίζουμε:

Κηρύσσουμε αναδασωτέα με σκοπό την διατήρηση του δασικού χαρακτήρα και την προστασία και ανάπτυξη της δασικής βλάστησης με φυσική αναγέννηση, την έκταση των 91 στρεμ. που βρίσκεται στη θέση «Μηλιά Αντιά Κομήτου του Δημοσίου δάσους Κομήτου Ν. Ευβοίας και προσδιορίζεται από τα στοιχεία: 1-2-3-4-5-1- και με όρια:

Ανατολικά: Δημόσια δασική έκταση.

Δυτικά: Γεωργική έκταση εν μέρει και Δημόσια δασική έκταση.

Βόρεια: Δημόσια δασική έκταση.


Νότια: Δημόσια δασική έκταση.


Όπως φαίνεται στο συν/νο σχεδιάγραμμα που αποτελεί αναπόσπαστο μέρος της παρούσης απόφασης.

Η απόφαση αυτή ισχύει από της κοινοποιήσεώς της αρμοδίως (άρθρο 41) Ν. 998/79) και από της δημοσιεύσεώς της στην Εφημερίδα της Κυβερνήσεως.

Χαλκίδα, 7 Δεκεμβρίου 1999

Με εντολή Γενικού Γραμματέα Περ/ρειας
Ο Διευθυντής Δασών Ν. Ευβοίας
ΝΙΚΟΛΑΟΣ ΑΓΑΘΟΥ ΛΟΥΚΑΣ

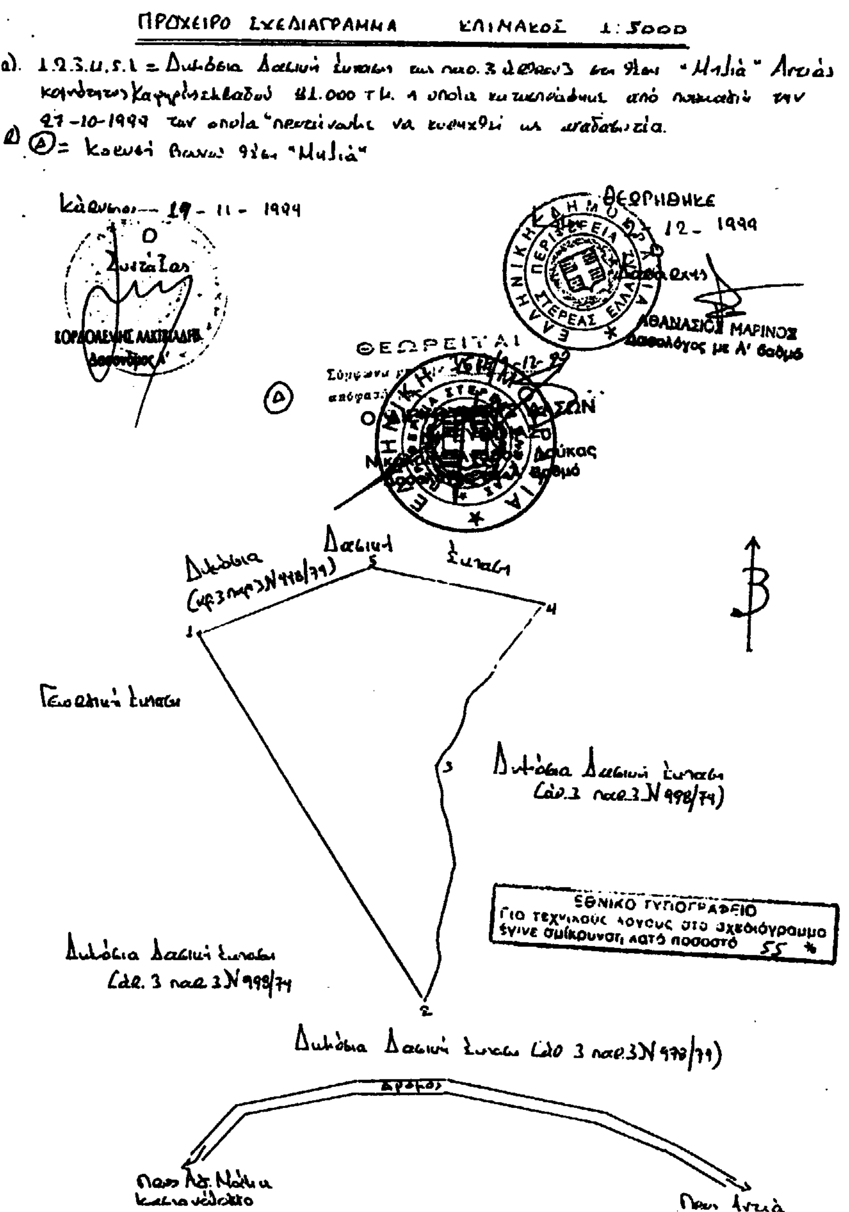
ΠΡΟΧΕΙΡΟ ΣΧΕΔΙΑΓΡΑΜΜΑ ΚΛΙΜΑΚΑ 1:5000
ΘΕΩΡΗΘΗΚΕ
ΑΘΑΝΑΣΙΟΣ ΜΑΡΙΝΟΣ
Δασολόγος με Α' βαθμό
ΘΕΩΡΕΙΤΑΙ
ΕΘΝΙΚΟ ΤΥΠΟΓΡΑΦΕΙΟ
ΓΙΑ ΤΕΧΝΙΚΟΥΣ ΛΟΓΟΥΣ ΣΤΟ ΣΧΕΔΙΟΓΡΑΜΜΑ
ΕΓΙΝΕ ΣΜΙΚΡΥΝΣΗ ΚΑΤΑ ΠΟΣΟΣΤΟ 55 %

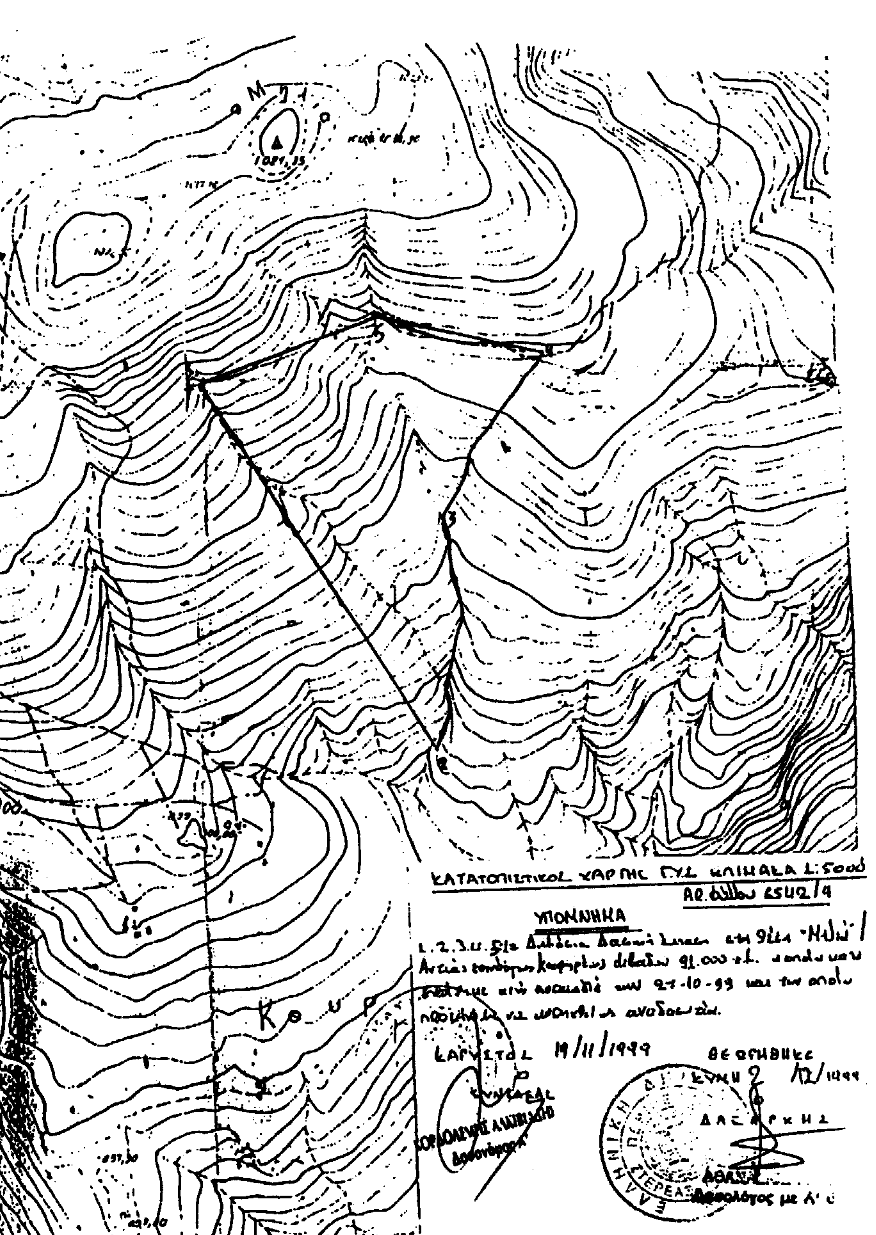
ΥΠΟΜΝΗΜΑ
ΘΕΩΡΗΘΗΚΕ

ΑΝΑΚΟΙΝΩΣΕΙΣ

(5)

Ανακοίνωση παρακατάθεσης αποζημίωσης για απαλλοτρίωση λόγω ρυμοτομίας προς εφαρμογή του ρυμοτομικού σχεδίου του Δήμου Γλυφάδας.

Με το υπ' αριθμ. 4956/11-11-1999 γραμμάτιο συστάσεως παρακαταθήκης του Ταμείου Παρακαταθηκών και Δανείων Αθηνών η εταιρεία με την επωνυμία CREDEX LTD που εδρεύει στην Μονροβία Λιβερίας, 80 Broad Street (διεύθυνση αλληλογραφίας Βασιλέως Γεωργίου Β' 94 κ' Νίκης 2, Γλυφάδα), κατέθεσε το ποσό των δραχμών δέκα εκατομμυρίων εννιακοσίων επτά χιλιάδων (10.907.000) που θα αποδοθεί στους δικαιούχους που θα αναγνωρισθούν δικαστικά, για αποζημίωση έκτασης μέτρων τετραγωνικών 335,60 που απαλλοτριώθηκε αναγκαστικά για την εφαρμογή του ρυμοτομικού σχεδίου του Δήμου, ρυμοτομία για δημιουργία πρασίνου, (δημόσια ωφέλεια), που περικλείεται από τους οδούς Πύργου, Ισμήνης, (ήδη Ελευθερίου Βενεζέλου) και ανώνυμη (ήδη Δημοκρατίας και Κρήτης) για την οποία εκδόθηκε η υπ' αρ. 8/1991 πράξη αναλογισμού του Πολεοδομικού Γραφείου Αργυρούπολης και η οριστική τιμή μονάδος αποζημιώσεως καθορίσθηκε σε δραχμές εξήντα πέντε χιλιάδες (65.000) ανά τετραγωνικό μέτρο με την υπ' αριθμ. 3949/1998 απόφαση του Εφετείου Αθηνών, για τα 30/60 εξ αδιαιρέτου της ως άνω έκτασης.

(Αριθ. διπλ. εισπρ. ΔΟΥ Γ' Αθηνών 9014099/29.12.1999)

Αθήνα, 29 Δεκεμβρίου 1999

Δια την εταιρεία
Ο Πληρεξούσιος Δικηγόρος
ΑΝΔΡΕΑΣ Ι. ΚΥΡΙΑΚΟΥ

ΑΠΟ ΤΟ ΕΘΝΙΚΟ ΤΥΠΟΓΡΑΦΕΙΟ